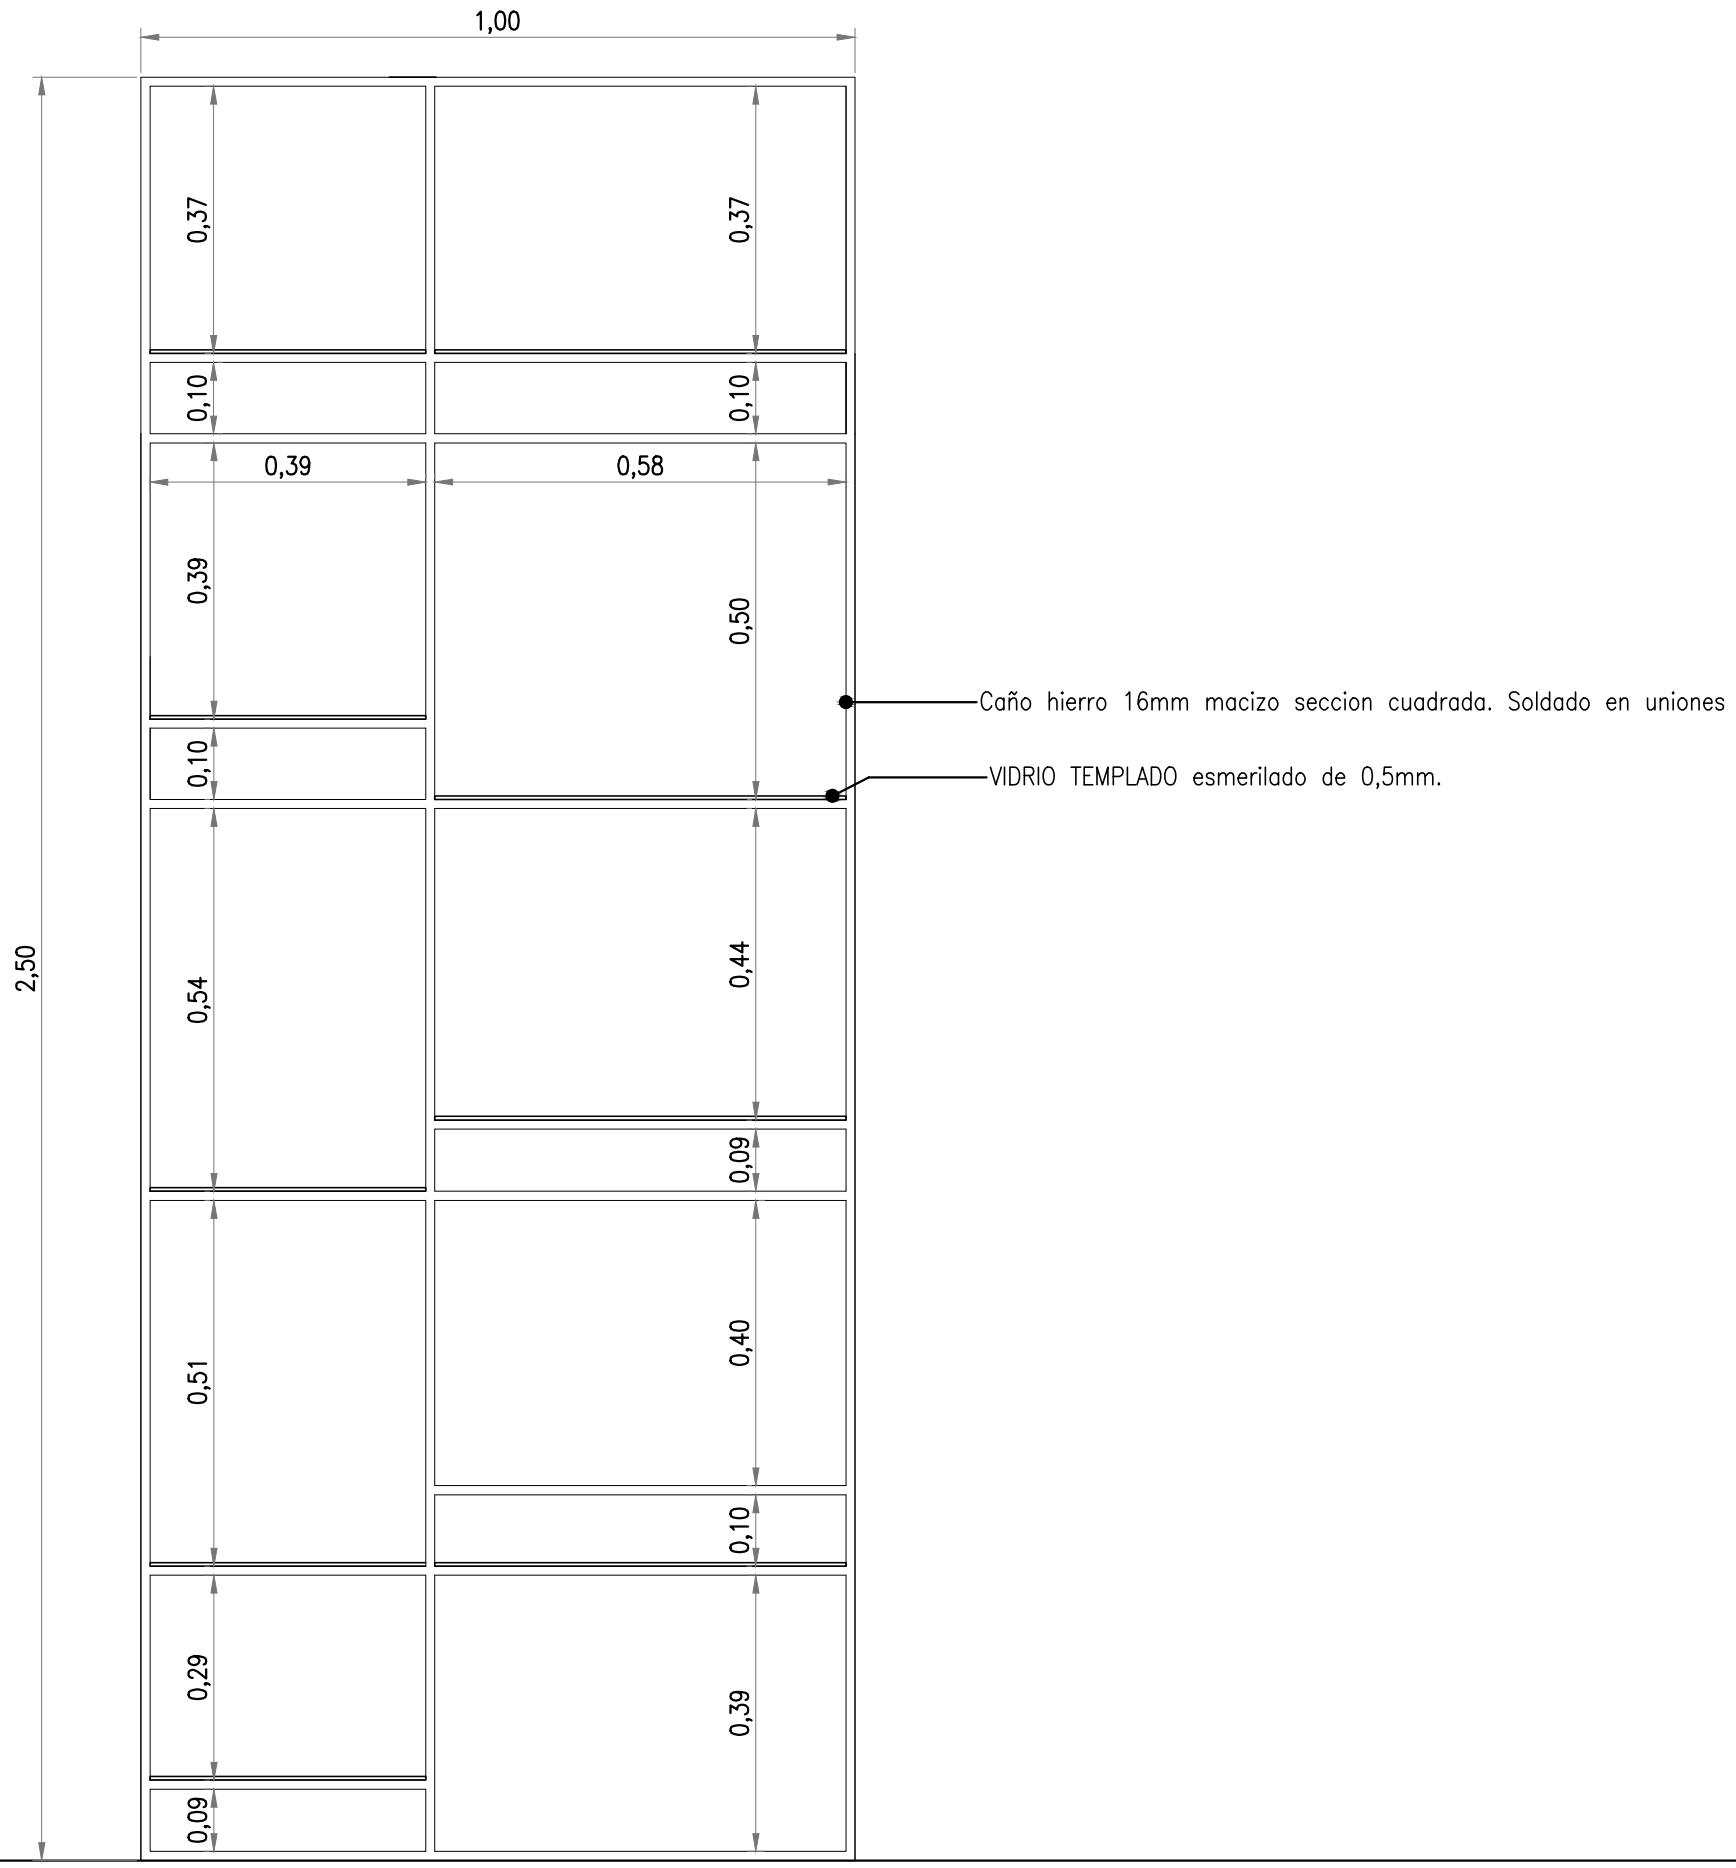

VISTA FRENTE

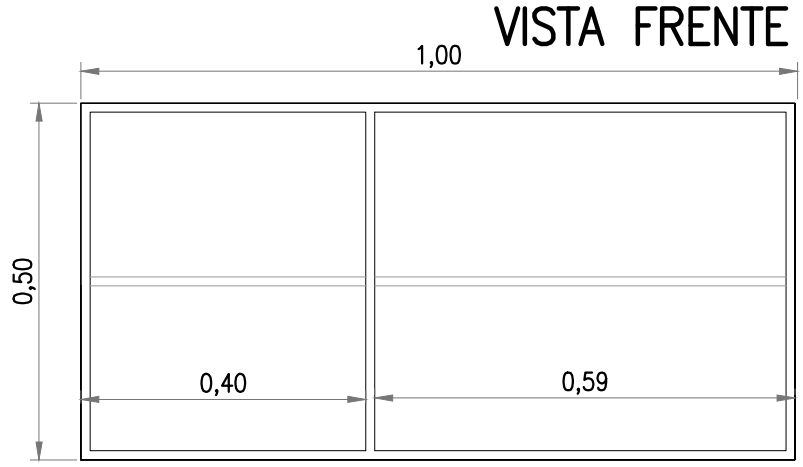

PLANTA

EXHIBIDORES TIPO 2- ESC 1 :10 - PLANTA - VISTA

BERRA DESARROLLOS CREATIVOS
Espacios Temáticos · Arquitectura Narrativa · Creatividad y Diseño