



VISTA LATERAL

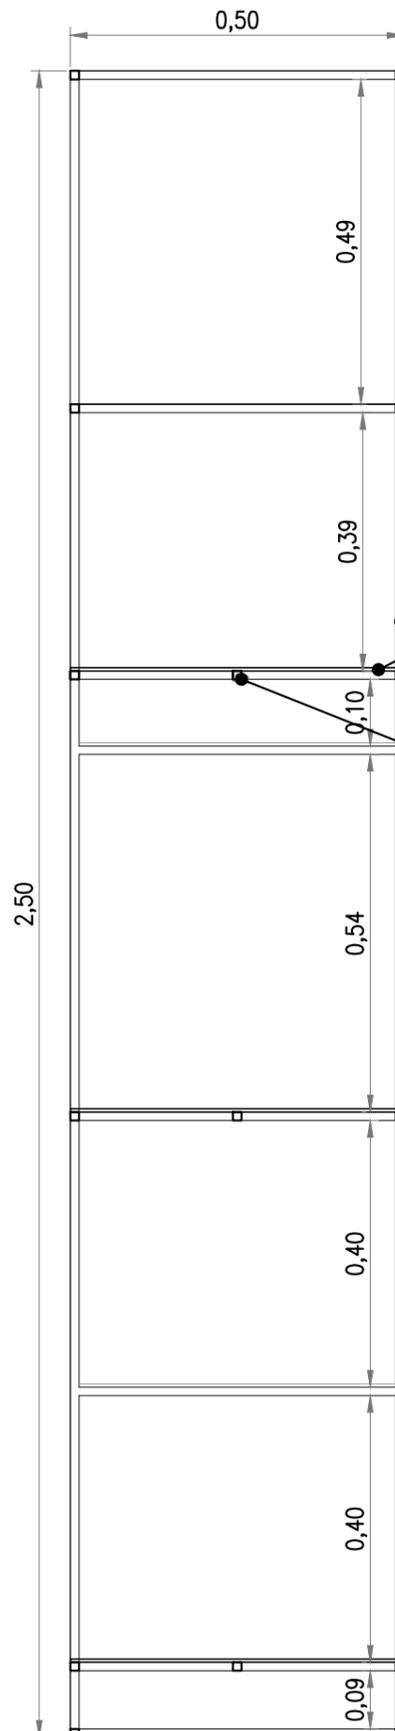

CORTE A-A

- Caño hierro 16mm macizo seccion cuadrada. Soldado en uniones
- VIDRIO TEMPLADO esmerilado de 0,5mm.
- Caño hierro 16mm macizo seccion cuadrada. Soldado en uniones
- Refuerzo caño hierro 16mm macizo seccion cuadrada en estantes con vidrio.

EXHIBIDORES - ESC 1 :10 - VISTA LATERAL / CORTE A-A

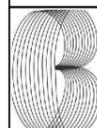

BERRA DESARROLLOS CREATIVOS
Espacios Temáticos · Arquitectura Narrativa · Creatividad y Diseño