
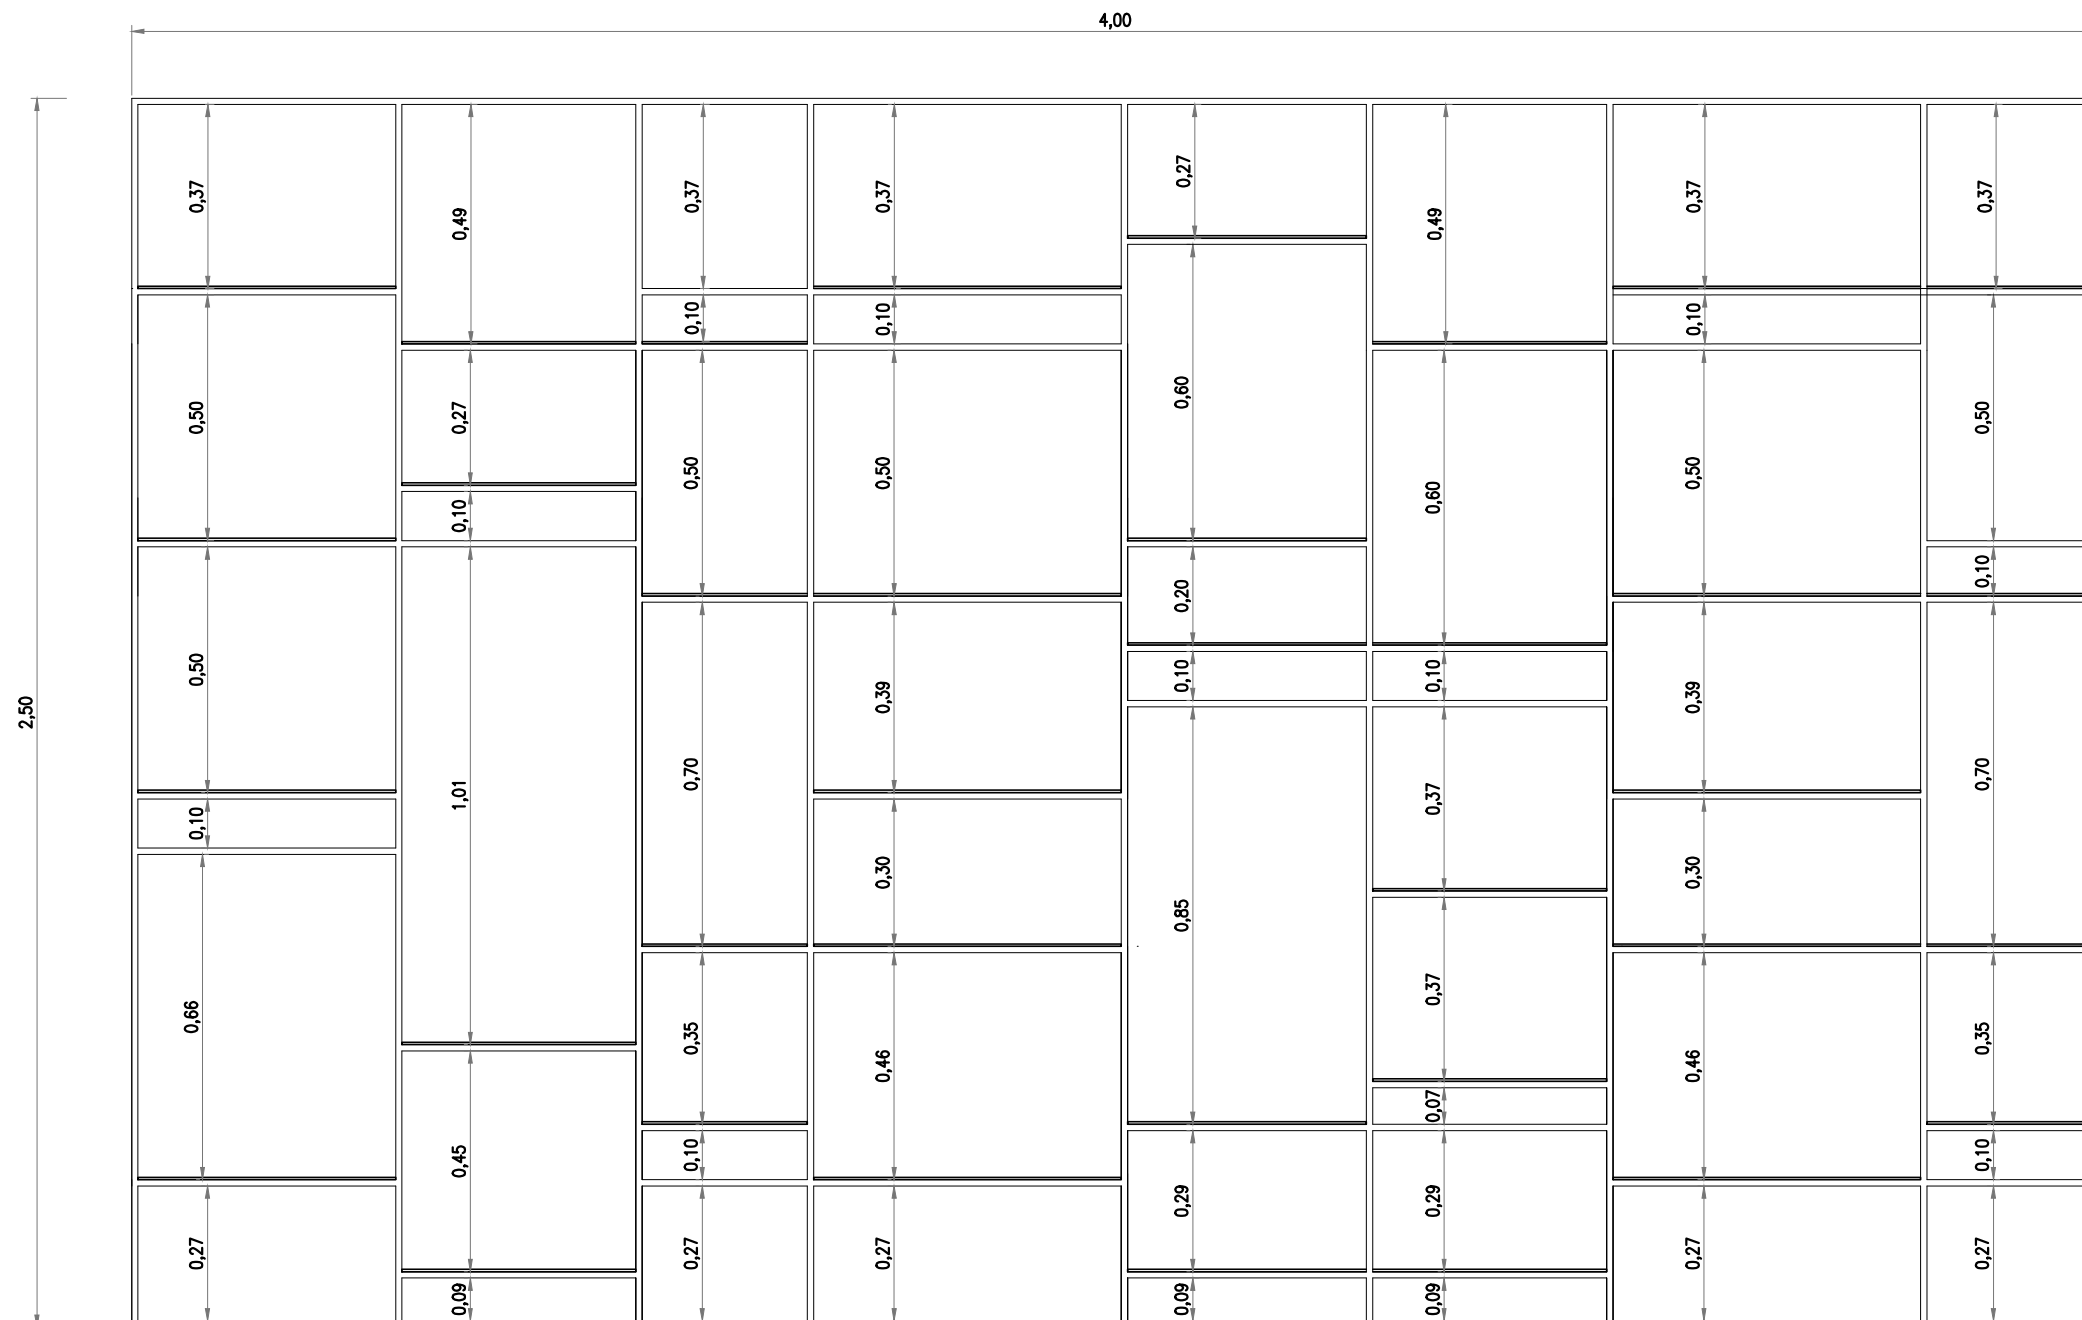


EXHIBIDOR TIPO 3 - PLANTA - VISTA

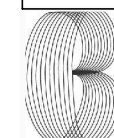

BERRA DESARROLLOS CREATIVOS
Espacios Temáticos · Arquitectura Narrativa · Creatividad y Diseño